


Eingang
Richtung Fußgängerzone

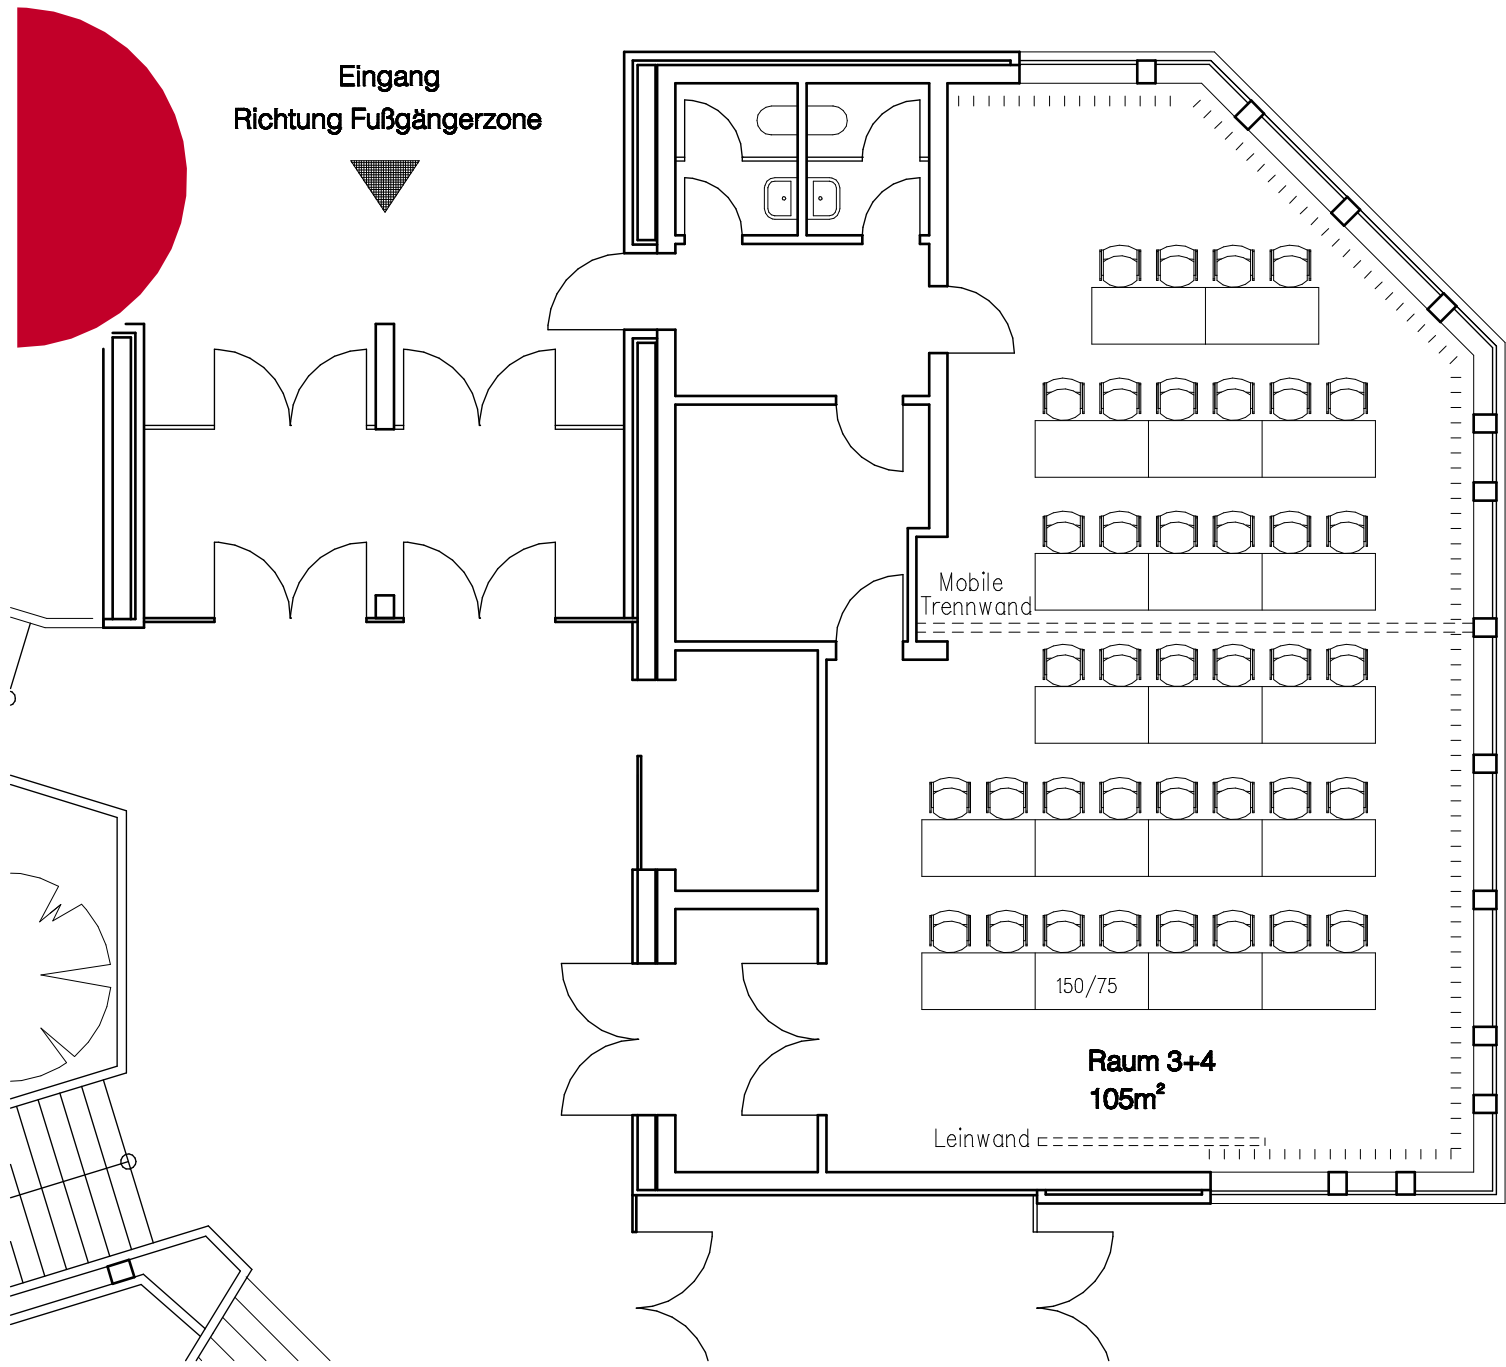

Tagungsraum 3 + 4
im Erdgeschoss

Parlament. Bestuhlung

38 Stühle
19 Tische 150x75cm